


EINBAU BODENHÜLSE

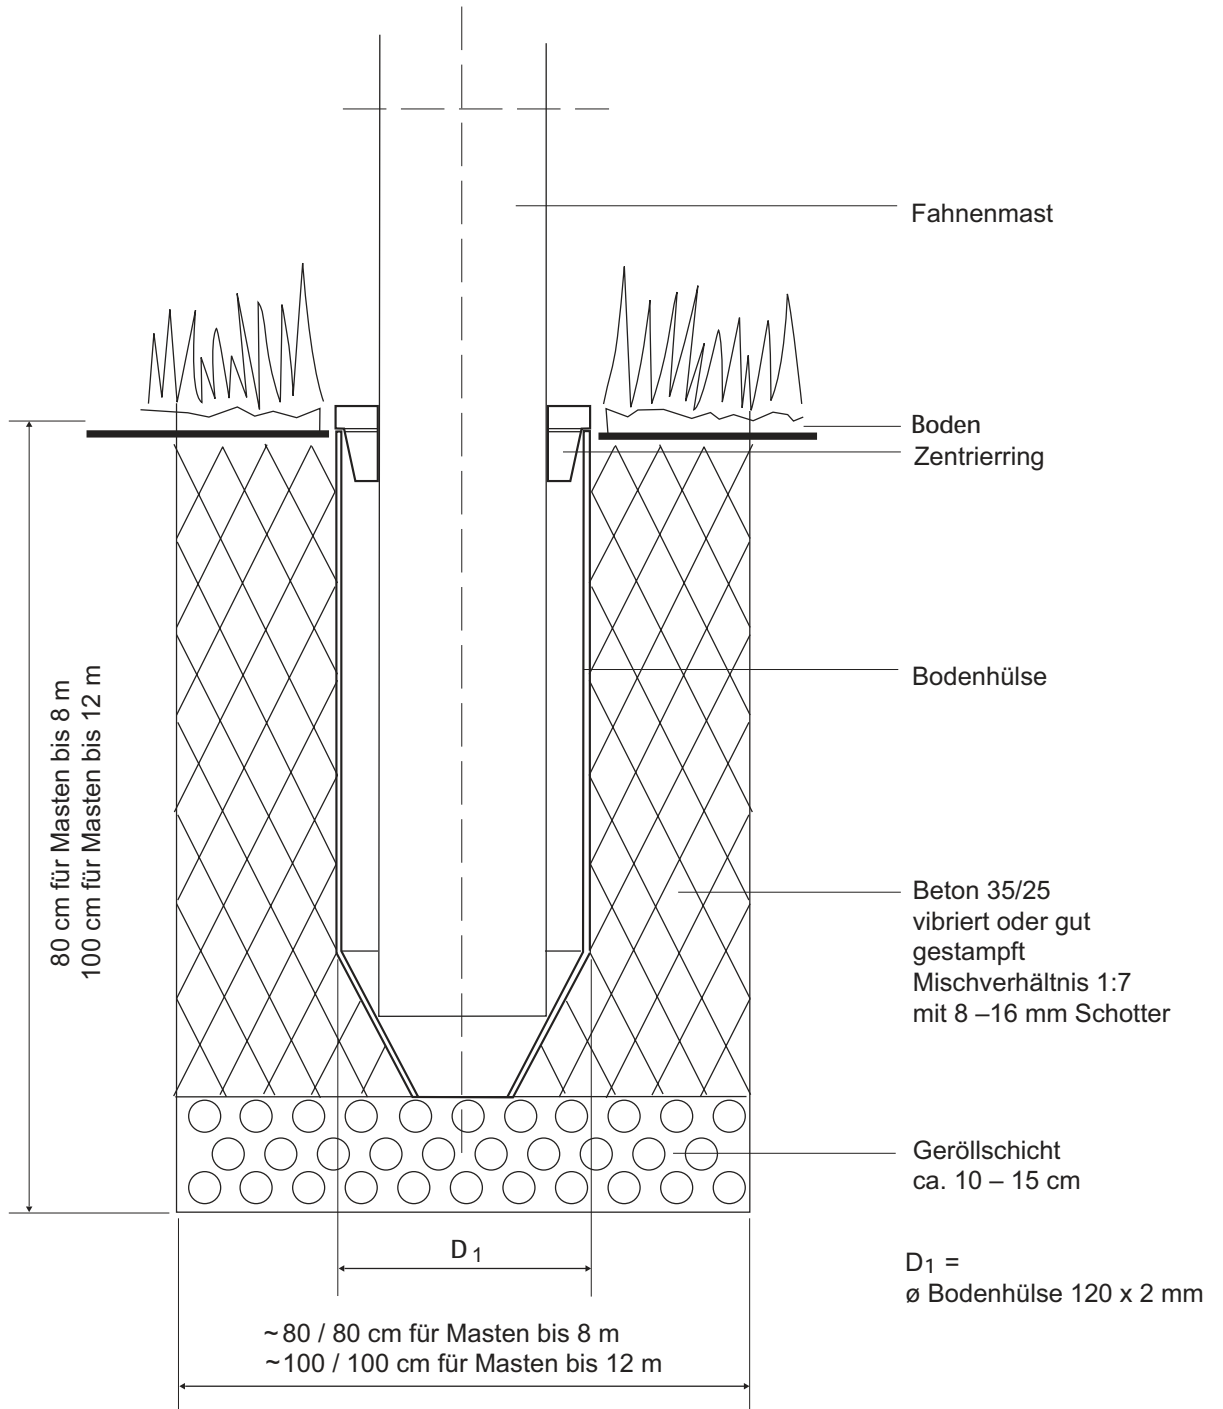

Abstand zwischen 2 Masten
mit Ausleger:
mindestens zweimal die
Fahnenbreite plus 40 cm.